


TURKUS
MIESZKANIE 115m²

RZUT PIERWSZEGO PIĘTRA

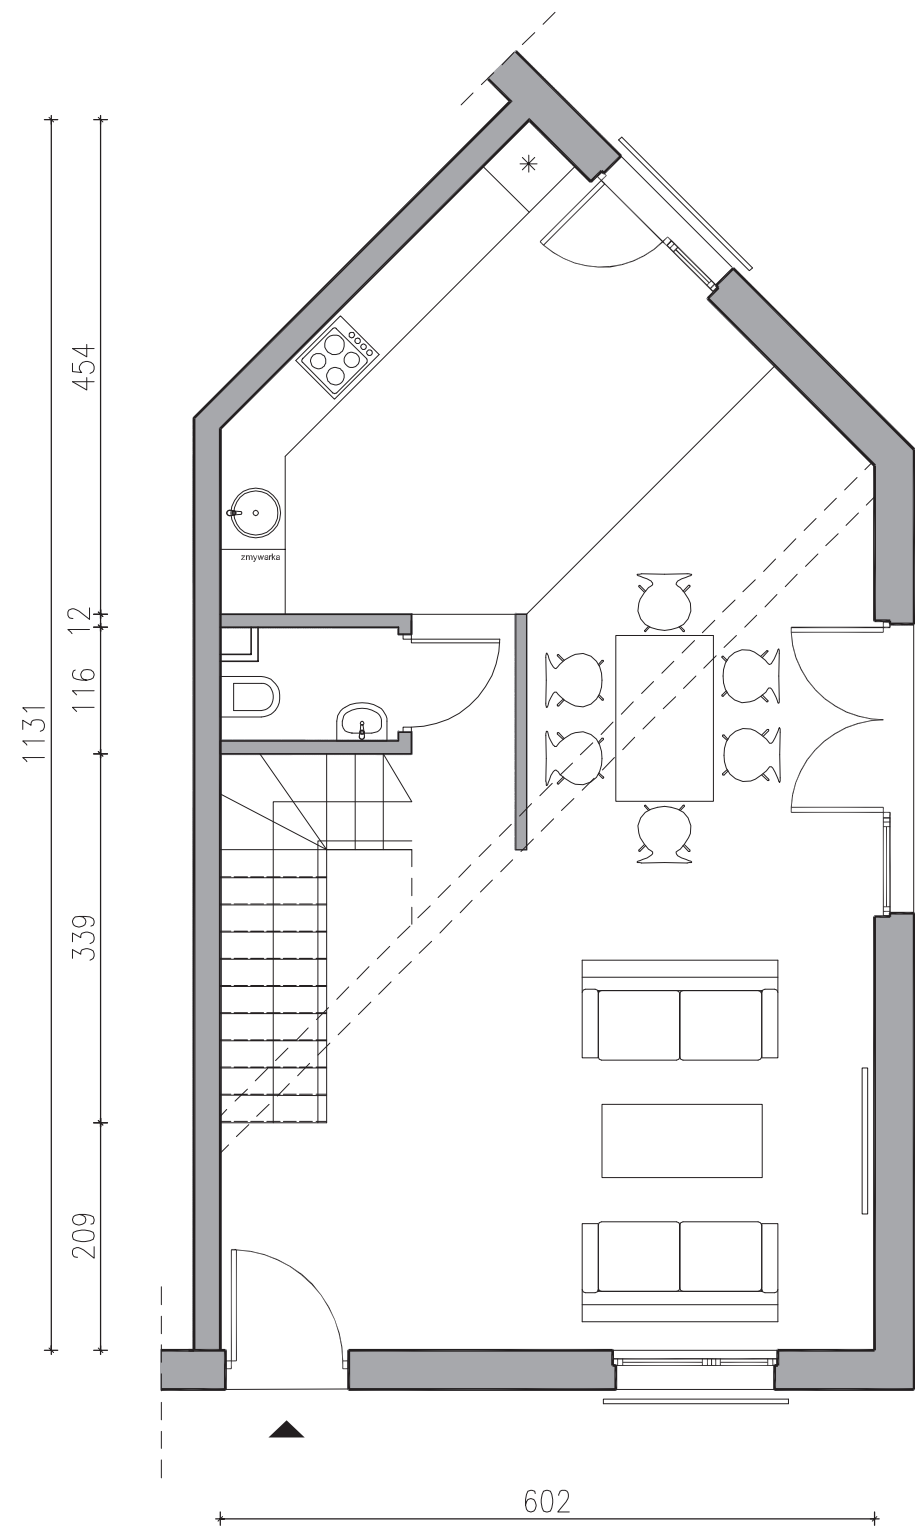

RZUT DRUGIEGO PIĘTRA

